


RZUT PARTERU

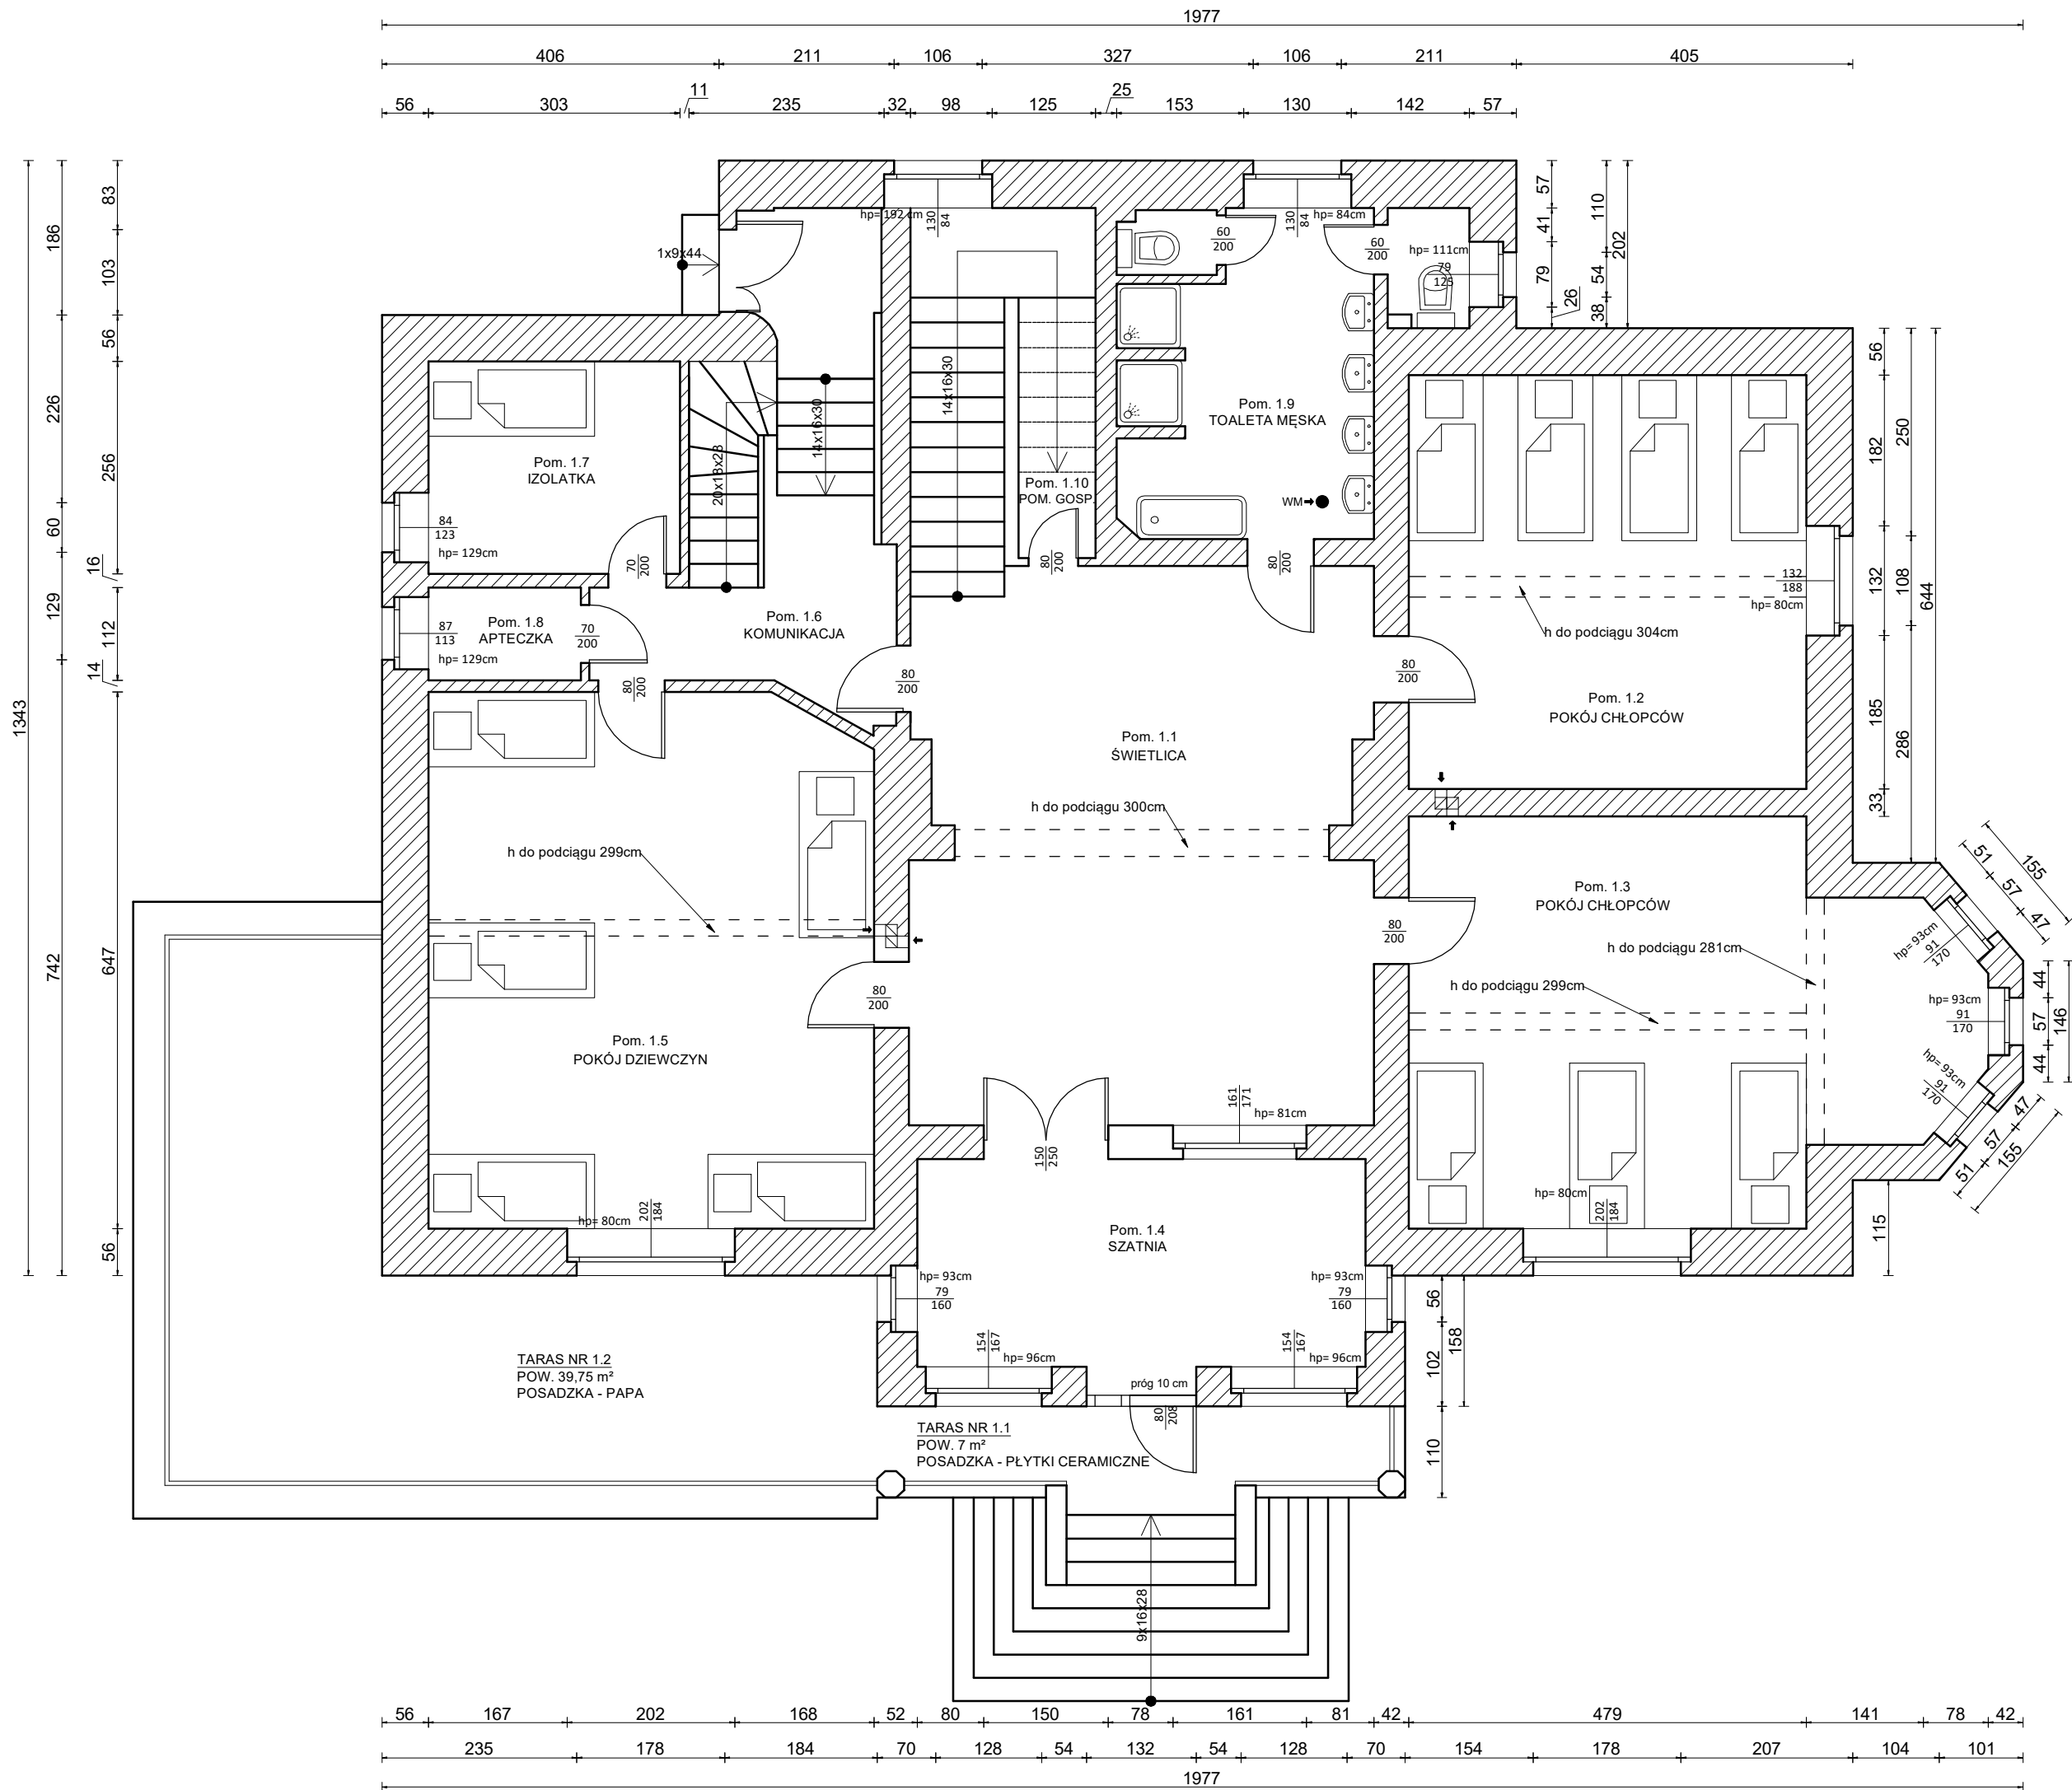

ZESTAWIENIE POWIERZCHNI				
NUMER POM.	NAZWA / FUNKCJA	POWIERZCHNIA	POSADZKA	WYSOKOŚĆ POMIESZCZENIA
1.1	ŚWIETLICA	36,27 m²	WYKŁADZIANA PVC	3,26m
1.2	POKÓJ CHŁOPCÓW	23,90 m²	PARKIET + WYKŁADZIANA DYWANOWA	3,25m
1.3	POKÓJ CHŁOPCÓW	29,61 m²	PARKIET + WYKŁADZIANA DYWANOWA	3,22m
1.4	SZATNIA	13,5 m²	LASTRYKO	3,18m
1.5	POKÓJ DZIEWCZĄT	34,31 m²	PARKIET + WYKŁADZIANA DYWANOWA	3,24m
1.6	KOMUNIKACJA	6,3m²	WYKŁADZIANA PVC	3,26m
1.7	IZOLATKA	7,75m²	PLYTKI CERAMICZNE	3,24m
1.8	APTECZKA	2,06m²	WYKŁADZIANA PVC	3,24m
1.9	ŁAZIENKA MĘSKA	13,95m²	PLYTKI CERAMICZNE	2,66m
1.10	POM GOSPODARCZE	3,92m²	WYKŁADZIANA PVC	3,23m i 2,05m
SUMA		171,57m²		

UWAGA

- Przyjęte jednostki miary (ilości) oraz propozycje są orientacyjne do wyceny. Zamawiający nie gwarantuje, że podane ilości nie ulegną zmianie tj. zwiększeniu lub zmniejszeniu.

Projekt budowlany				
Przedsiębiorstwo Inżynieryjno-Budowlane mgr inż. Anna Dürr 46-203 Kluczbork ul. Ossowskiego 35b/5				
Temat	Modernizacja obiektów infrastruktury społecznej służących opiece nad dzieckiem w Powiecie Kluczborskim			
Dom Dziecka w Bąkowie - inwntaryzacja parteru				
Inwestor	Powiat Kluczborski ul. Katowicka 1, 46-200 Kluczbork			
Lokalizacja	46-233 Bąków ul. Szkolna 2, nr dz. 78			
Opracowała	mgr inż. Anna Dürr nr upr. bud. 19/91/Op		Podpis	
Branża Budowlana		Skala 1:75	Nr rys. 2	Data Marzec 2023