


RZUT PIĘTRA

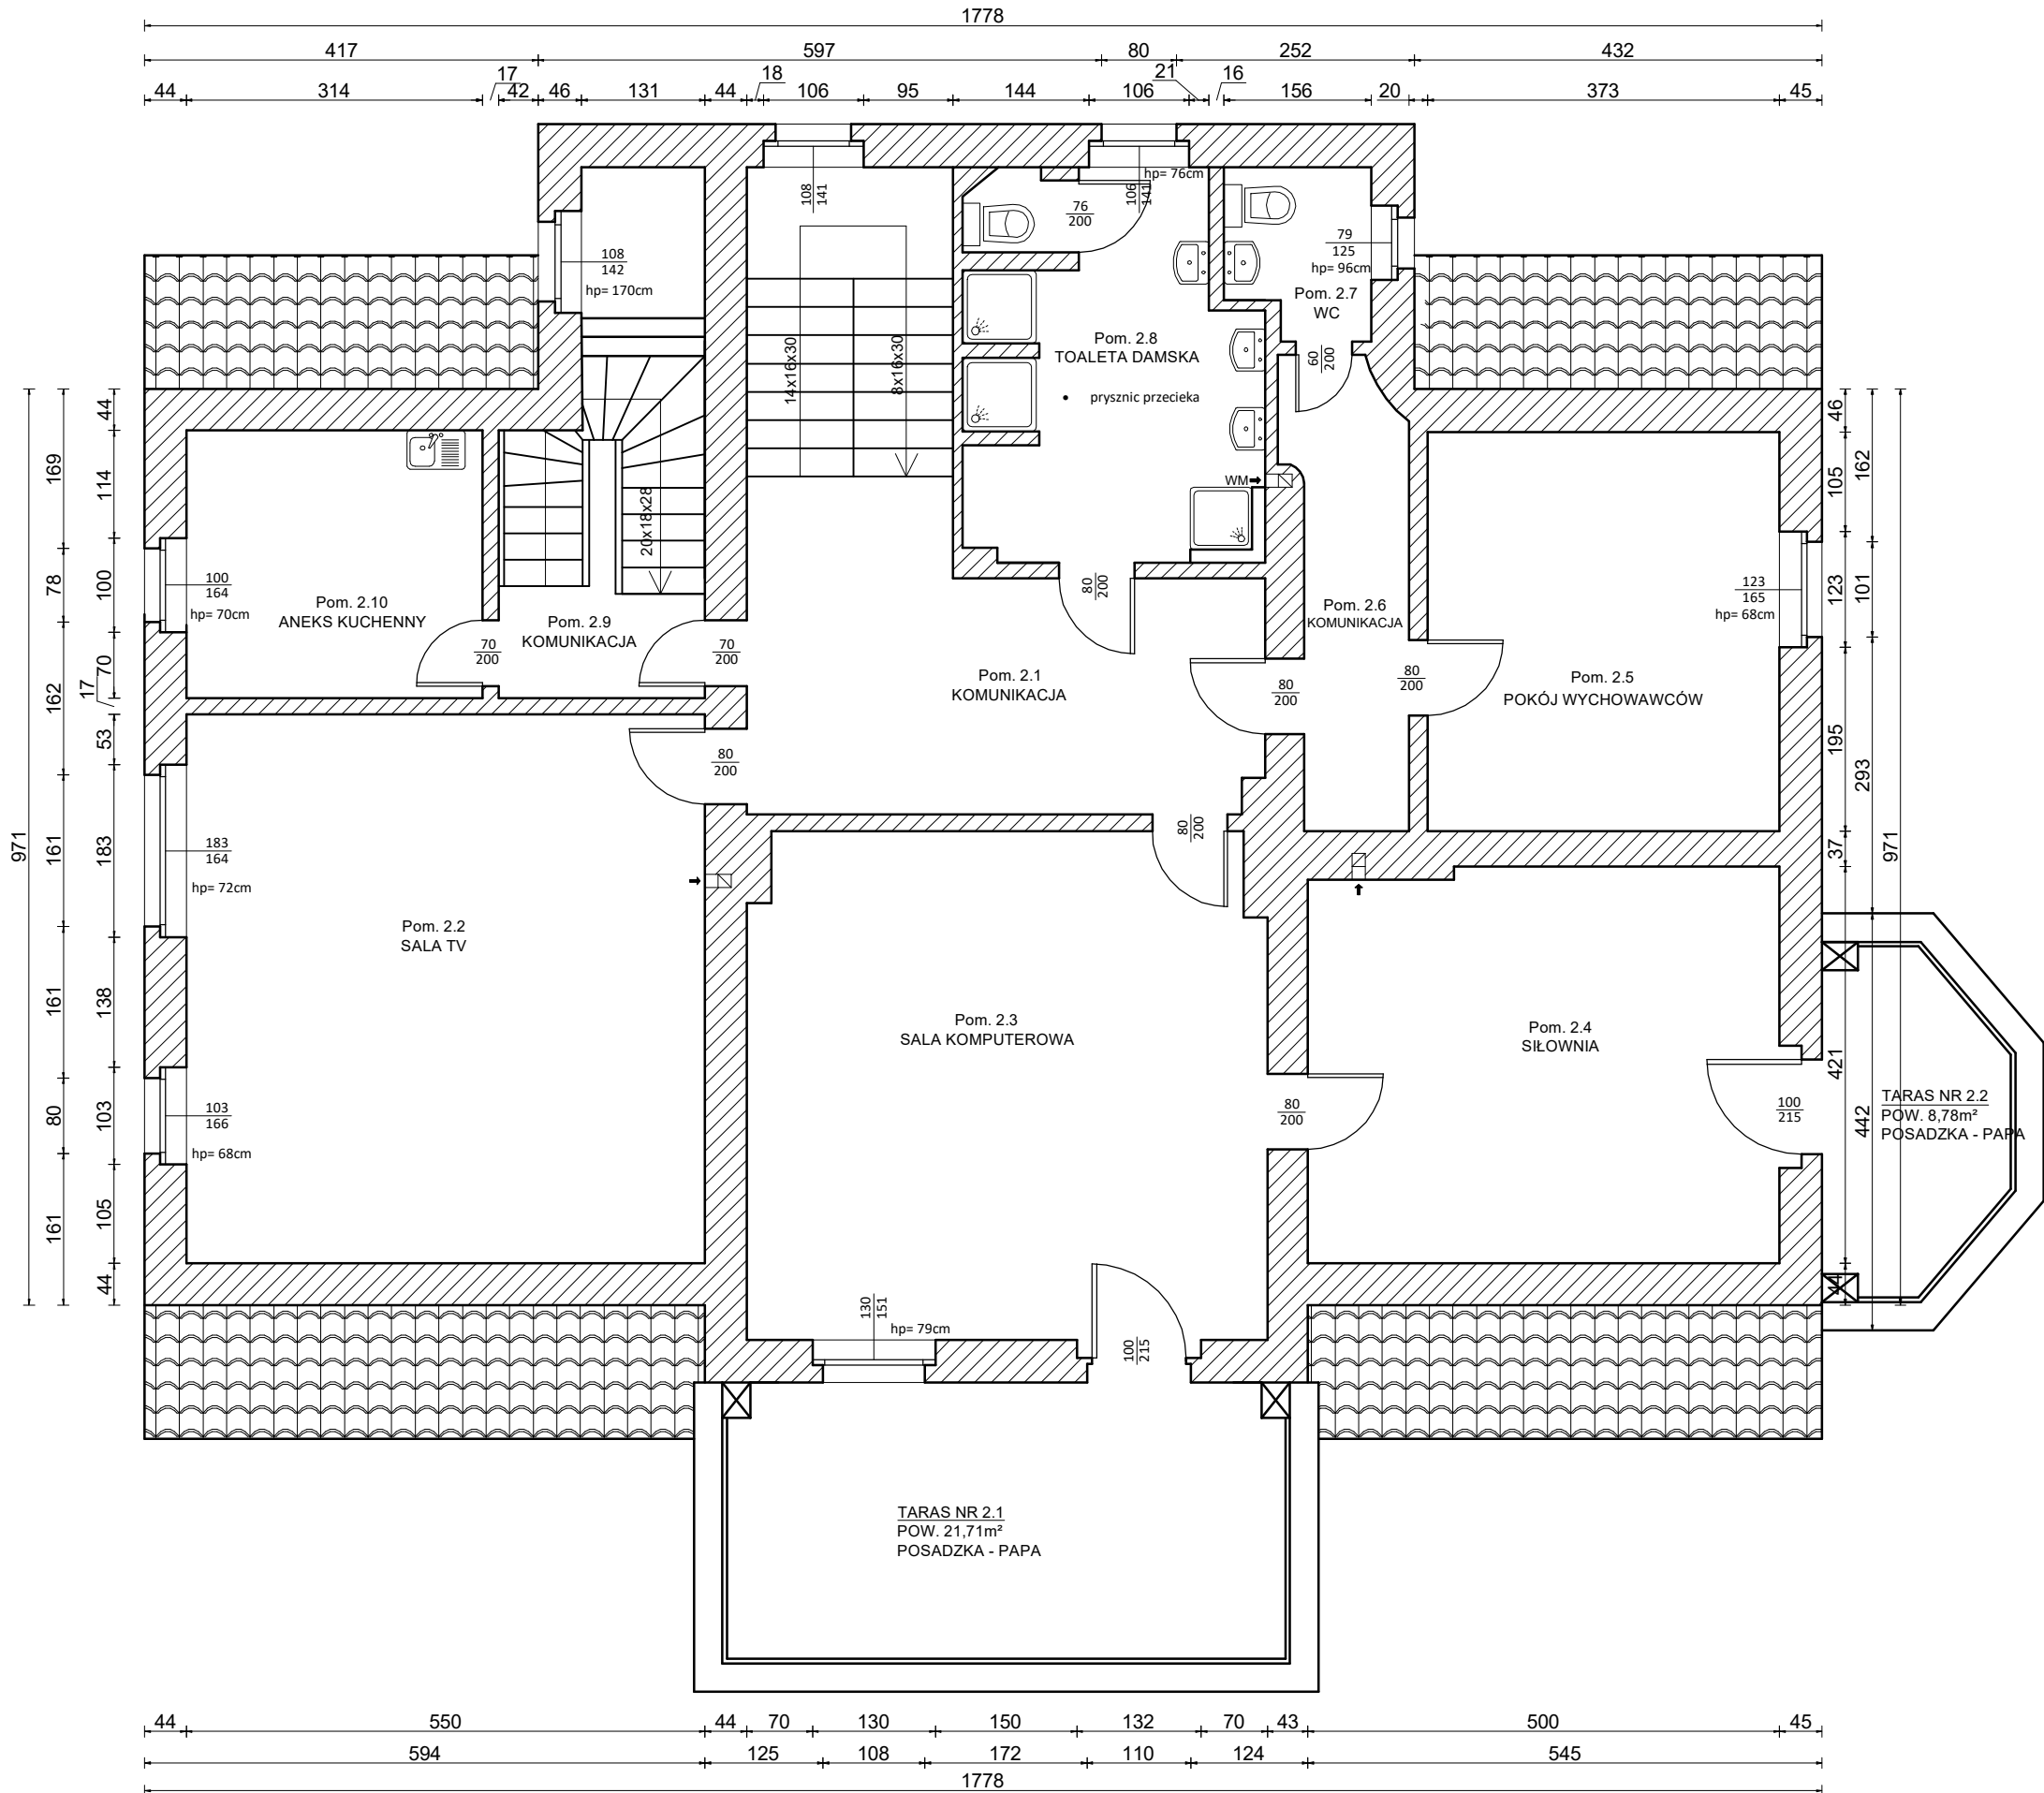

ZESTAWIENIE POWIERZCHNI				
NUMER POM.	NAZWA / FUNKCJA	POWIERZCHNIA	POSADZKA	WYSOKOŚĆ POMIESZCZENIA
2.1	KOMUNIKACJA	16 m²	PVC	2,90m
2.2	SALA TV / JADALNIA	32 m²	WYKLADZIANA PVC	2,86m
2.3	SALA KOMPUTEROWA	29,32 m²	PVC	2,94m
2.4	SIŁOWNIA	20,83m²	PVC	2,91m
2.5	POKÓJ WYCHOWAWCÓW	15,77m²	WYKLADZIANA PVC	2,90m
2.6	KOMUNIKACJA	5,7m²	WYKLADZIANA PVC	2,90m
2.7	TOALETA PERSONELU	2,6m²	LASTRYKO	2,95m
2.8	ŁAZIENKA DZIEWCZĄT	12,41m²	PLYTKI CERAMICZNE	2,89m
2.9	KOMUNIKACJA	2,6m²	WYKLADZIANA PVC	2,9m
2.10	ANEKS KUCHENNY	8,91m²	WYKLADZIANA PVC	2,88m
SUMA		146,14m²		

- UWAGA**
- Przyjęte jednostki miary (ilości) oraz propozycje są orientacyjne do wyceny. Zamawiający nie gwarantuje, że podane ilości nie ulegną zmianie tj. zwiększeniu lub zmniejszeniu.

Projekt budowlany				
Przedsiębiorstwo Inżynieryjno-Budowlane mgr inż. Anna Dürr 46-203 Kluczbork ul. Ossowskiego 35b/5				
Temat	Modernizacja obiektów infrastruktury społecznej służących opiece nad dzieckiem w Powiecie Kluczborskim			
Dom Dziecka w Bąkowie - inwntntaryzacja piętra				
Inwestor	Powiat Kluczborski ul. Katowicka 1, 46-200 Kluczbork			
Lokalizacja	46-233 Bąków ul. Szkolna 2, nr dz. 78			
Opracowała	mgr inż. Anna Dürr nr upr. bud. 19/91/Op		Podpis	
Branża Budowlana		Skala 1:75	Nr rys. 3	Data Marzec 2023