


INWENTARYZACJA PIWNICY
skala 1:100

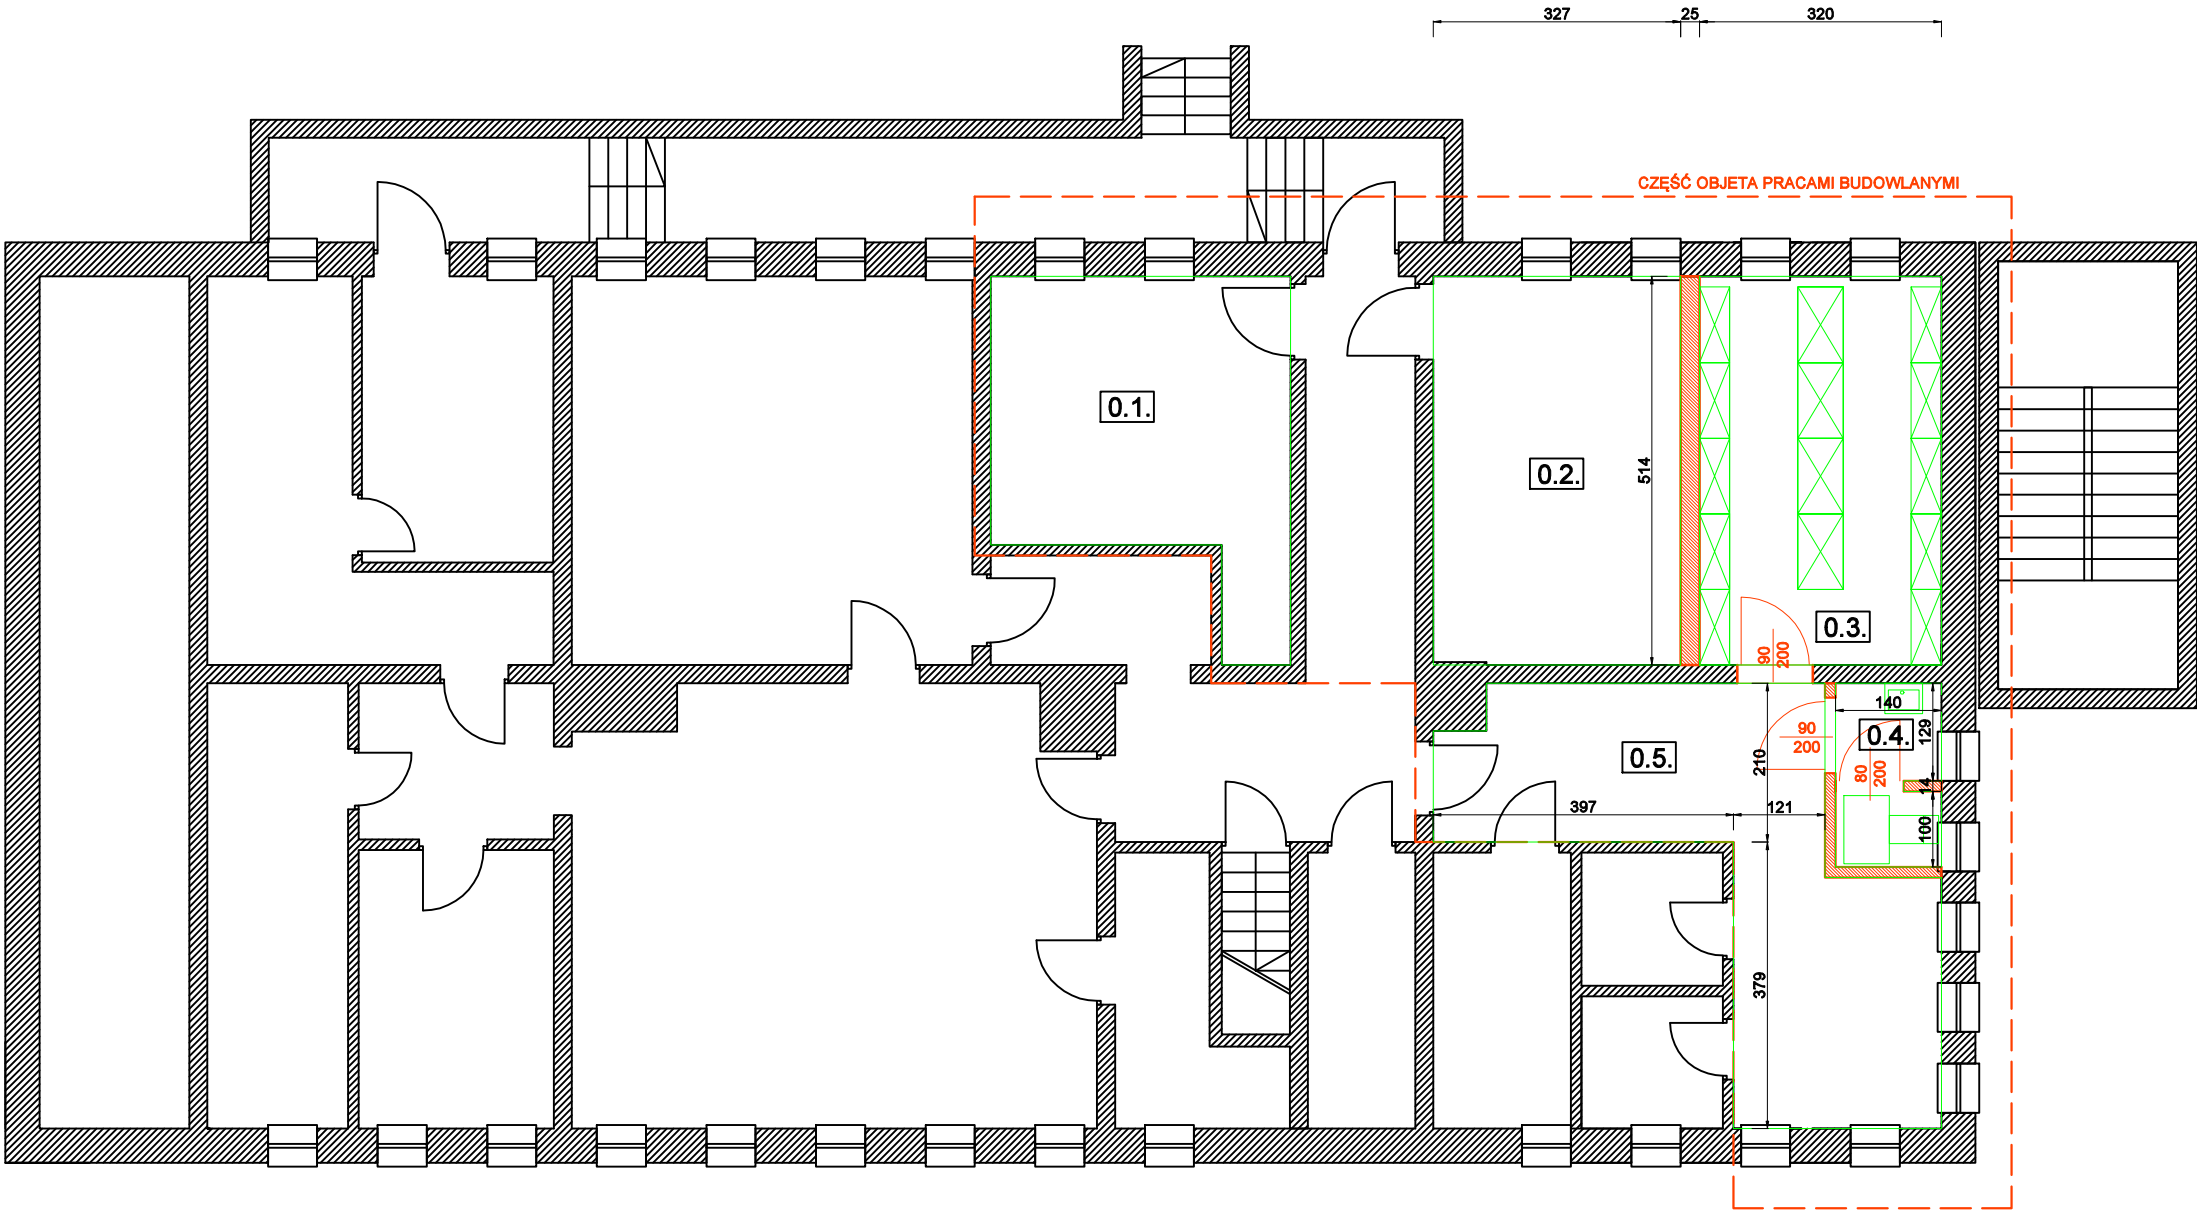

Nr	Nazwa pomieszczenia	Pow. [m²]	Posadzka
0.1.	Pralnia z suszarnią	15,53	gres
0.2.	Kotłownia	16,81	gres
0.3.	Magazyn odzieży	16,45	gres
0.4.	Toaleta	3,33	gres
0.5.	Komunikacja z szatnią	20,14	gres
	RAZEM	72,26	

UWAGA:
Kolorem czerwonym oznaczone projektowane ścianki działowe, zamurowania oraz stolarkę okienną i drzwiową przeznaczoną do wymiany.
Przyjęte jednostki miary (ilości) są orientacyjne do wyceny. Zamawiający nie gwarantuje, że podane ilości nie ulegną zmianie tj. zwiększeniu lub zmniejszeniu.

KONCEPCJA ARANŻACJI BUDYNKU DOMU DZIECKA			
Obiekt:	Budynek domu dziecka w Bogacicy		
Adres:	ul. Wiejska 2, 46-243 Bogacica, dz. 1145/201 k.m.3		
Nazwa rysunku:	RZUT PIWNICY - koncepcja	data:	marzec 2022
Autor:	Anna Dürr	skala:	1:100
nr rysunku:			KA-1