


INWENTARYZACJA PIWNICY  
skala 1:100

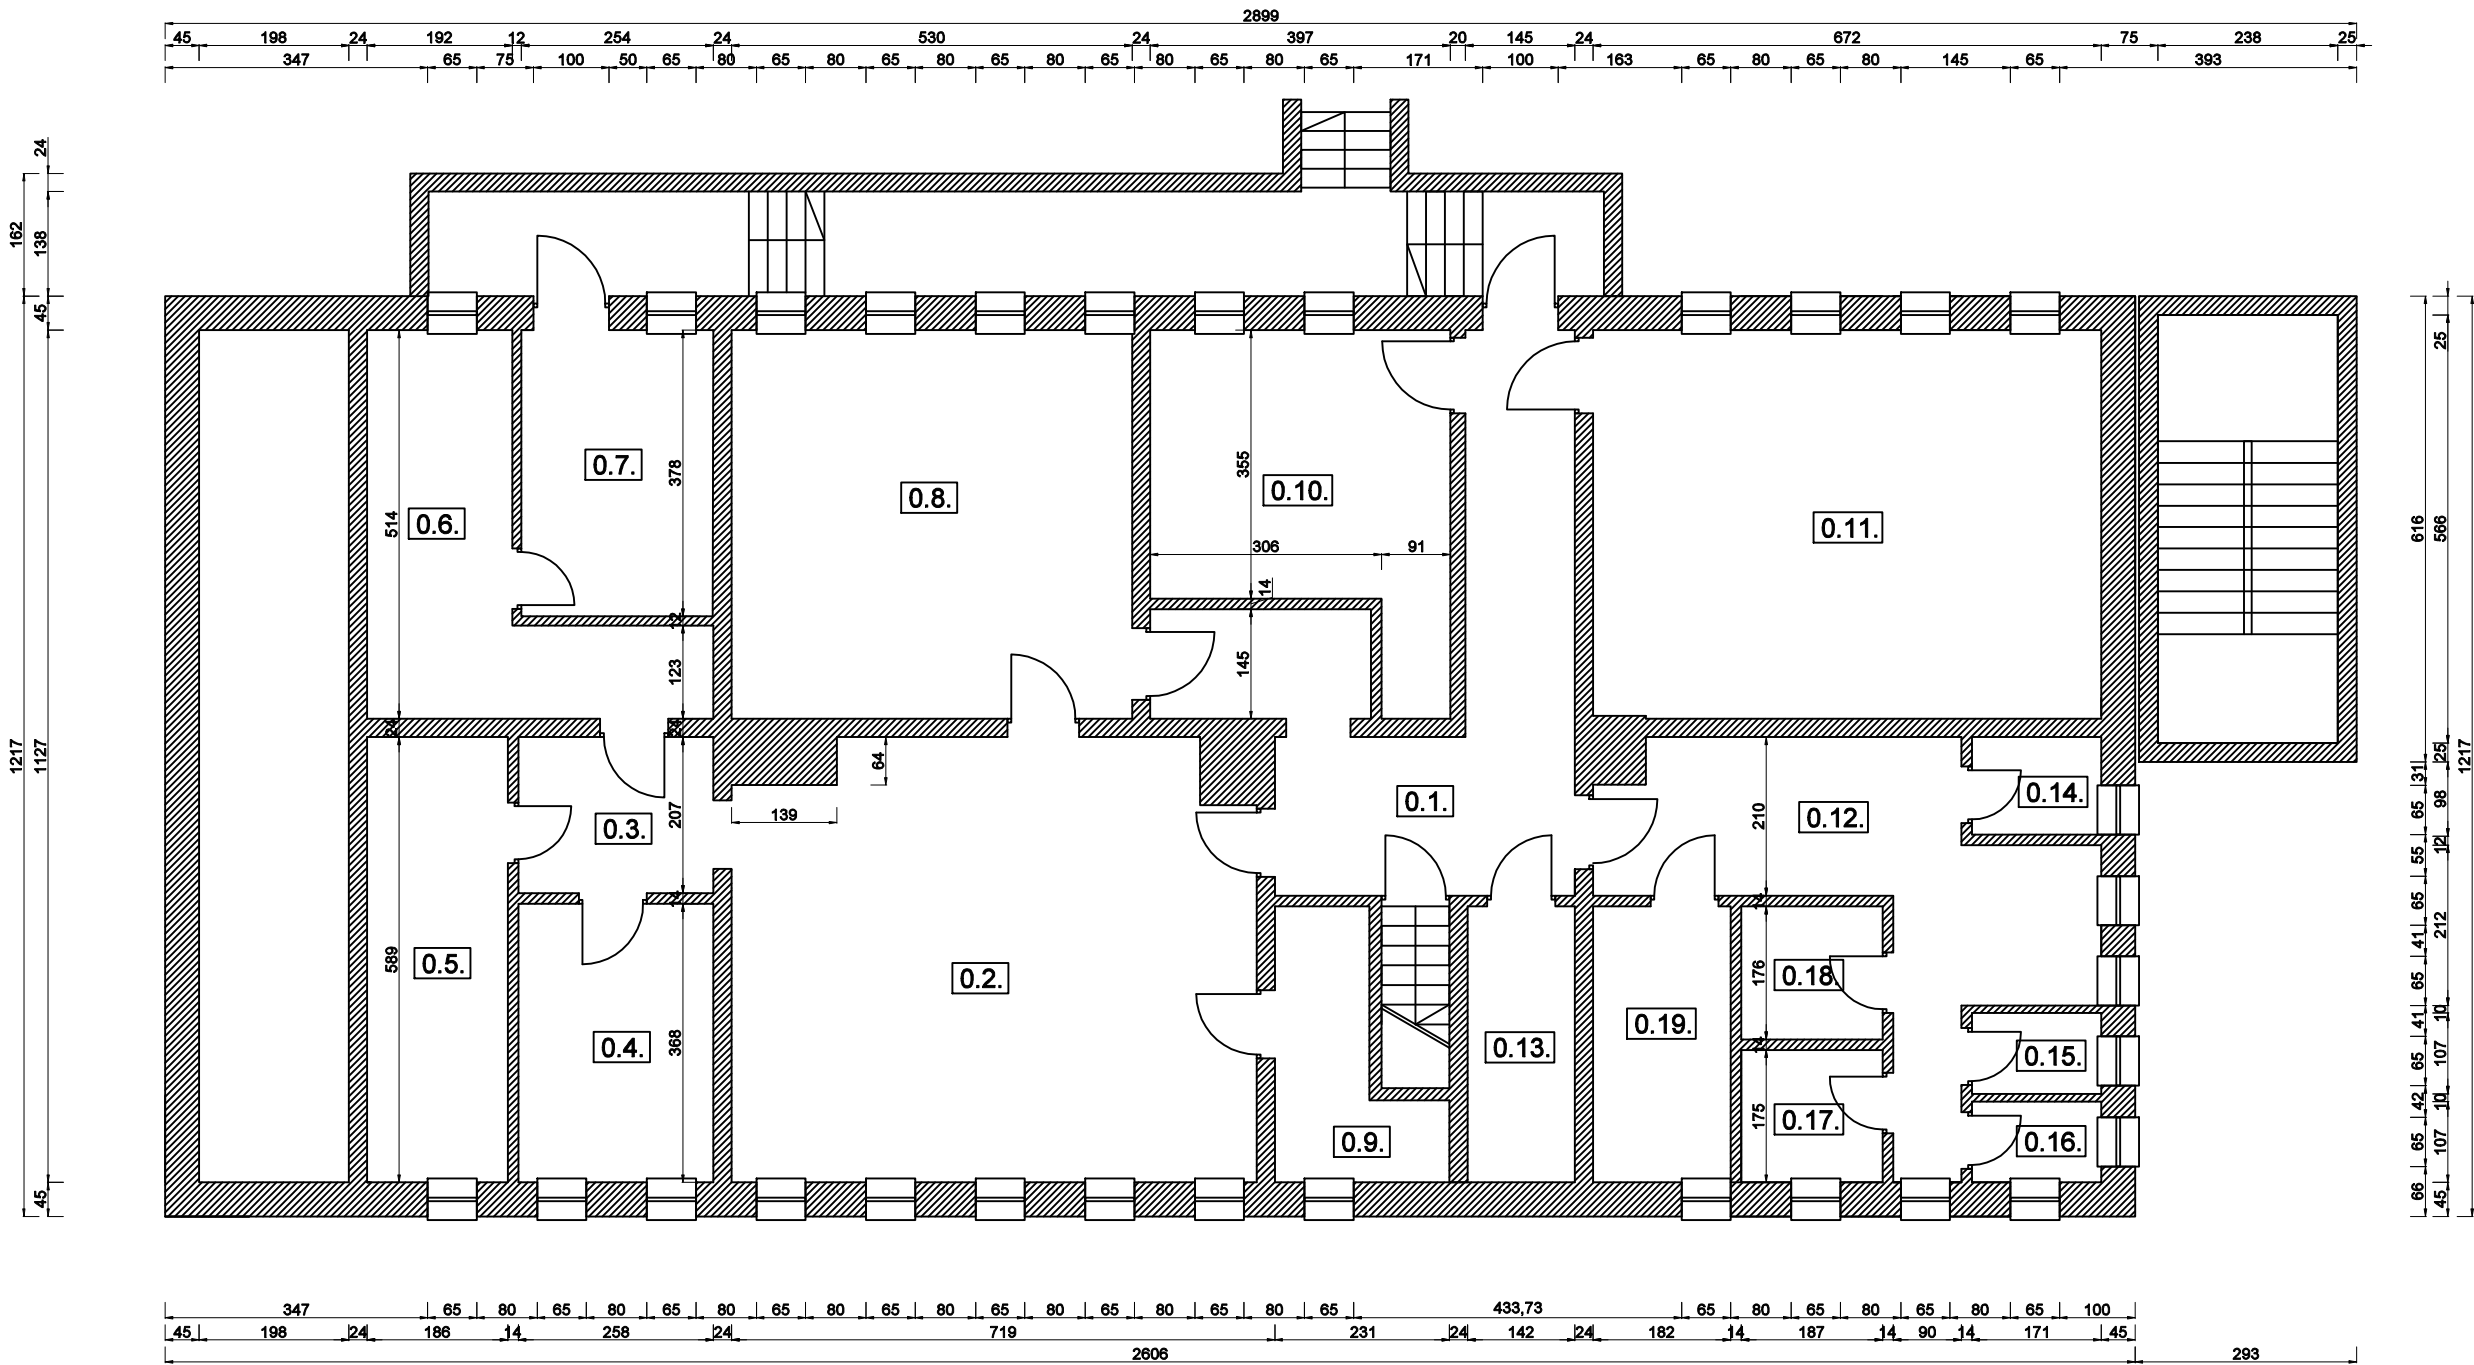

| ZESTAWIENIE POMIESZCZEŃ PARTERU |                  |           |
|---------------------------------|------------------|-----------|
| L.p.                            | Nazwa            | Pow. [m²] |
| 0.1.                            | korytarz         | 20.5700   |
| 0.2.                            | rozdzielnia      | 39.3500   |
| 0.3.                            | korytarz         | 5.3300    |
| 0.4.                            | chłodnia         | 9.5100    |
| 0.5.                            | magazyn spożyw.  | 10.8500   |
| 0.6.                            | magazyn ubrań    | 13.1800   |
| 0.7.                            | magazyn ubrań    | 9.6000    |
| 0.8.                            | stołówka         | 27.2400   |
| 0.9.                            | zmywalnia        | 5.7100    |
| 0.10.                           | pralnia          | 15.5300   |
| 0.11.                           | kotłownia        | 34.3900   |
| 0.12.                           | szatnia          | 17.1200   |
| 0.13.                           | pom. gospodarcze | 5.1800    |
| 0.14.                           | WC               | 2.2100    |
| 0.15.                           | kabina           | 1.8300    |
| 0.16.                           | kabina           | 1.8300    |
| 0.17.                           | pom. gospodarcze | 3.2700    |
| 0.18.                           | pom. gospodarcze | 3.2700    |
| 0.19.                           | aneks kuchenny   | 6.6400    |
| RAZEM                           |                  | 232.5900  |

UWAGA:

Przyjęte jednostki miary (ilości) są orientacyjne do wyceny, Zamawiający nie gwarantuje, że podane ilości nie ulegną zmianie tj. zwiększeniu lub zmniejszeniu.

INWENTARYZJA ARCHITEKTONICZNO-BUDOWLANA

|                |  |        |             |
|----------------|--|--------|-------------|
| Obiekt:        | Budynek domu dziecka w Bogacicy                    |        |             |
| Adres:         | ul. Wiejska 2, 46-243 Bogacica, dz. 1145/201 k.m.3 |        |             |
| Nazwa rysunku: | RZUT PIWNICY                                       | data:  | marzec 2022 |
| Autor:         | Anna Dürr  | skala: | 1:100       |
| nr rysunku:    |  |        | I-1         |