


INWENTARYZACJA PARTERU  
skala 1:100

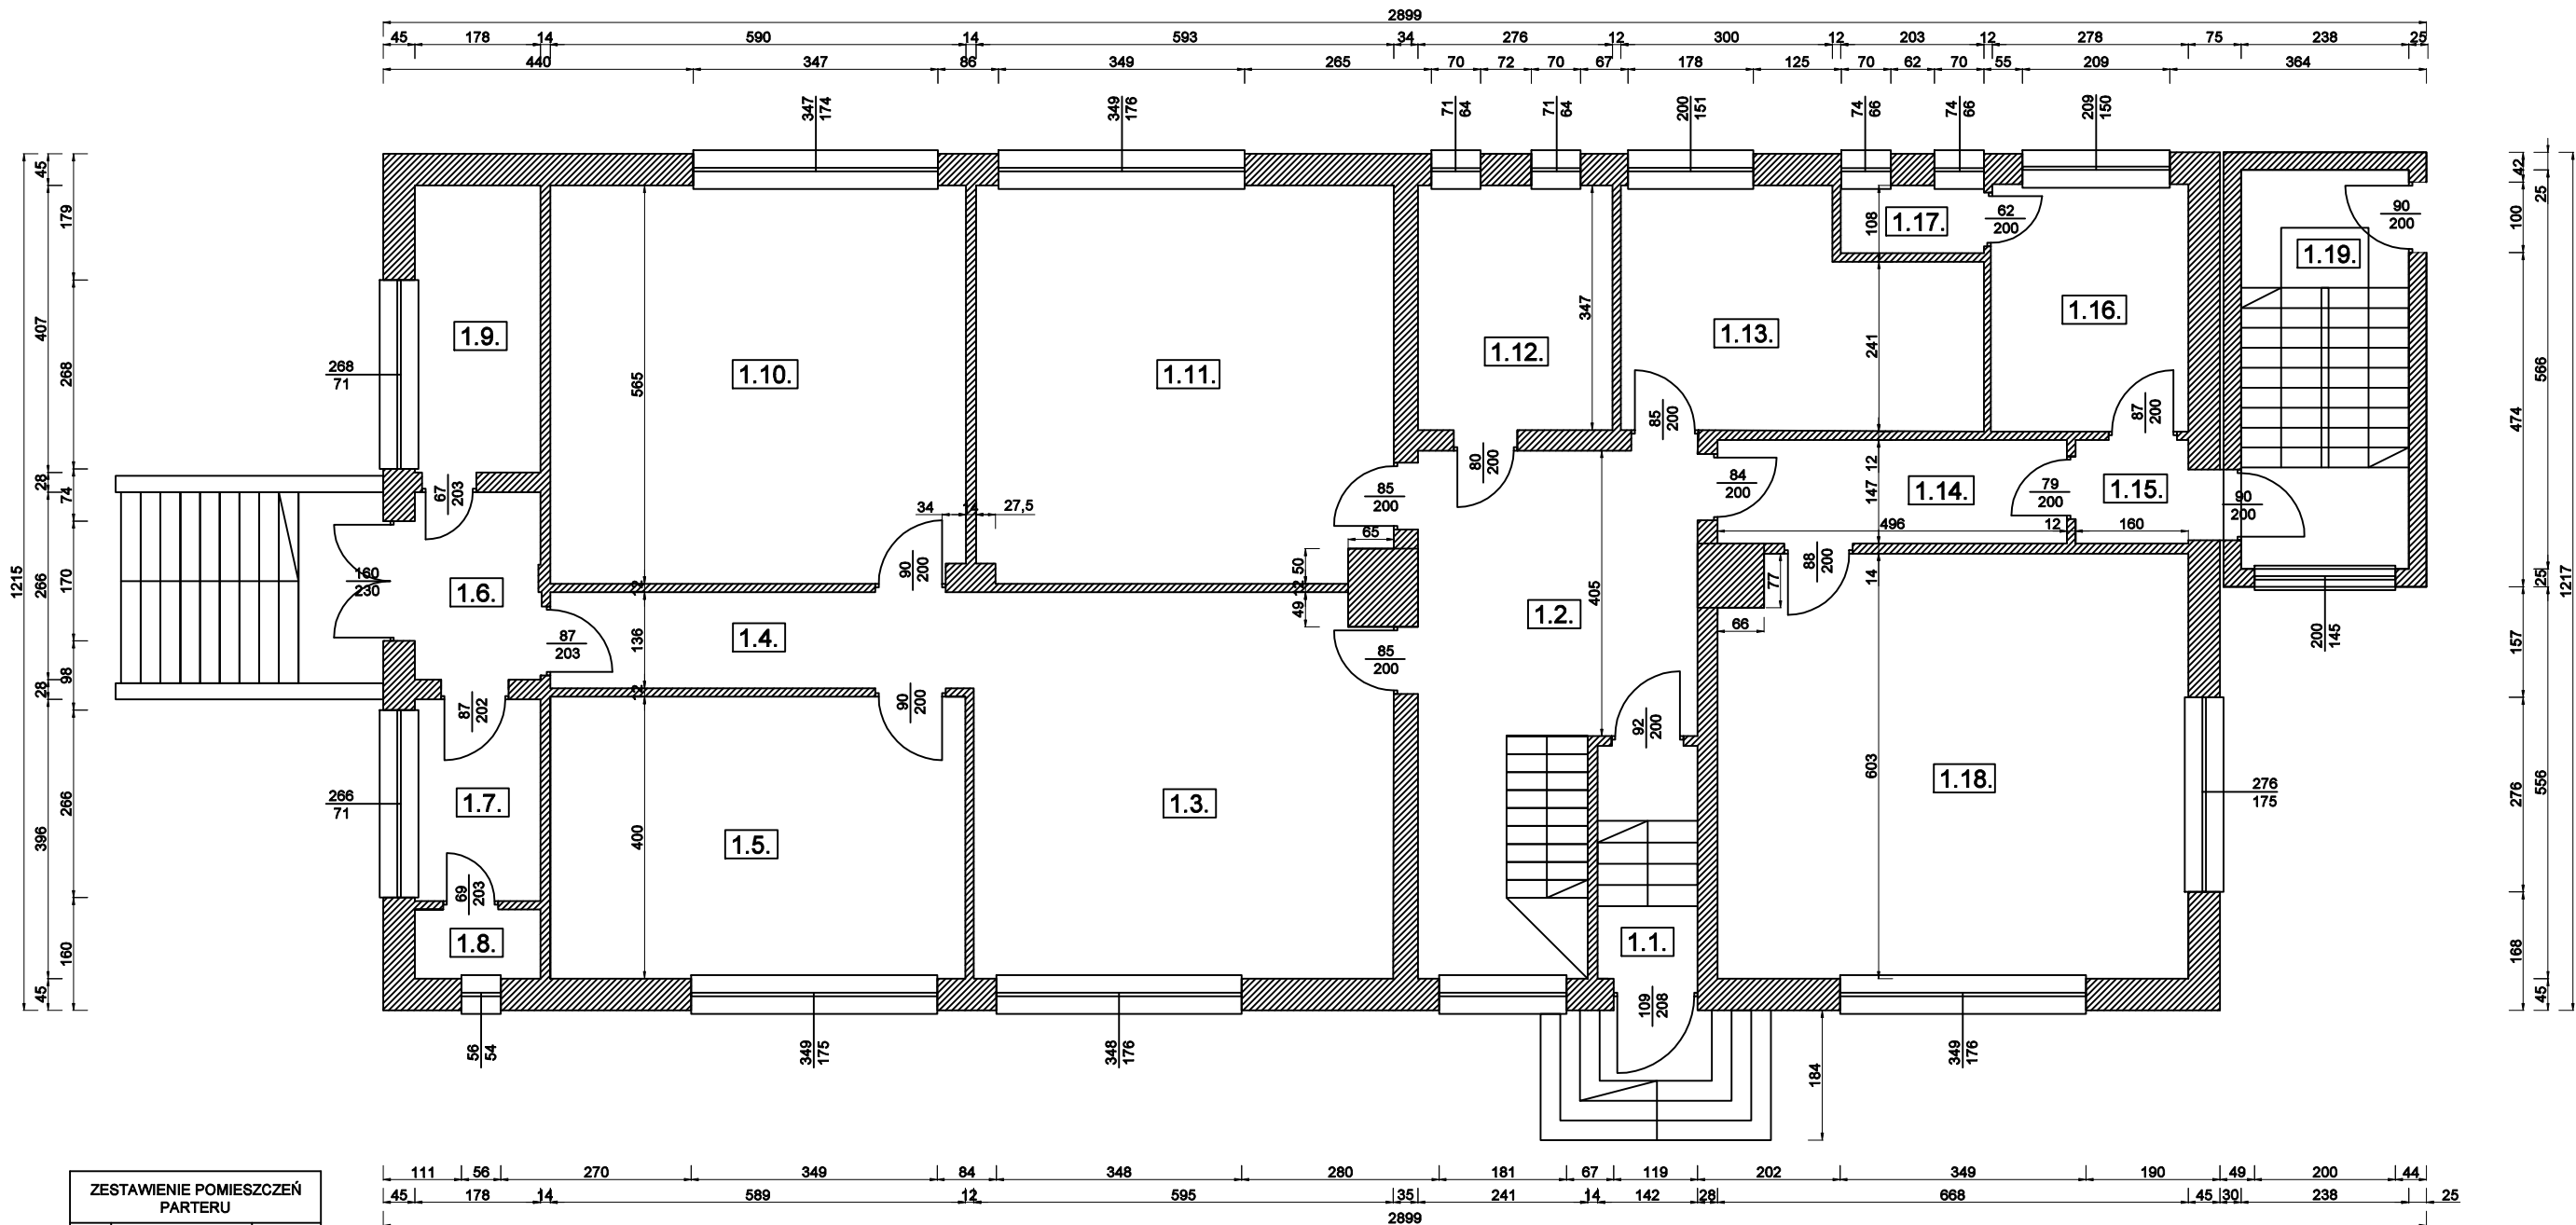

ZESTAWIENIE POMIESZCZEŃ PARTERU		
L.p.	Nazwa	Pow. [m²]
1.1	wiatrołap	4.6900
1.2	hol	24.2700
1.3	bawialnia	32.3200
1.4	korytarz	8.1700
1.5	pokój	23.5600
1.6	wiatrołap	4.7300
1.7	szatnia	5.3400
1.8	WC	1.7400
1.9	WC	1.7400
1.10	pokój	33.2500
1.11	pokój	33.1000
1.12	łazienka	9.5800
1.13	pokój wychowawców	15.8000
1.14	korytarz	7.2900
1.15	korytarz	2.3500
1.16	izolacja	9.7900
1.17	WC	1.9700
1.18	świetlica	39.7700
1.19	klatka schodowa	13.4700
RAZEM		278.2300

UWAGA:

Przyjęte jednostki miary (ilości) są orientacyjne do wyceny, Zamawiający nie gwarantuje, że podane ilości nie ulegną zmianie tj. zwiększeniu lub zmniejszeniu.

INWENTARYZJA ARCHITEKTONICZNO-BUDOWLANA			
Obiekt:	Budynek domu dziecka w Bogacicy		
Adres:	ul. Wiejska 2, 46-243 Bogacica, dz. 1145/201 k.m.3		
Nazwa rysunku:	RZUT PARTERU	data:	marzec 2022
Autor:	Anna Dürr	skala:	1:100
nr rysunku:			I-2