


INWENTARYZACJA PIĘTRA
skala 1:100

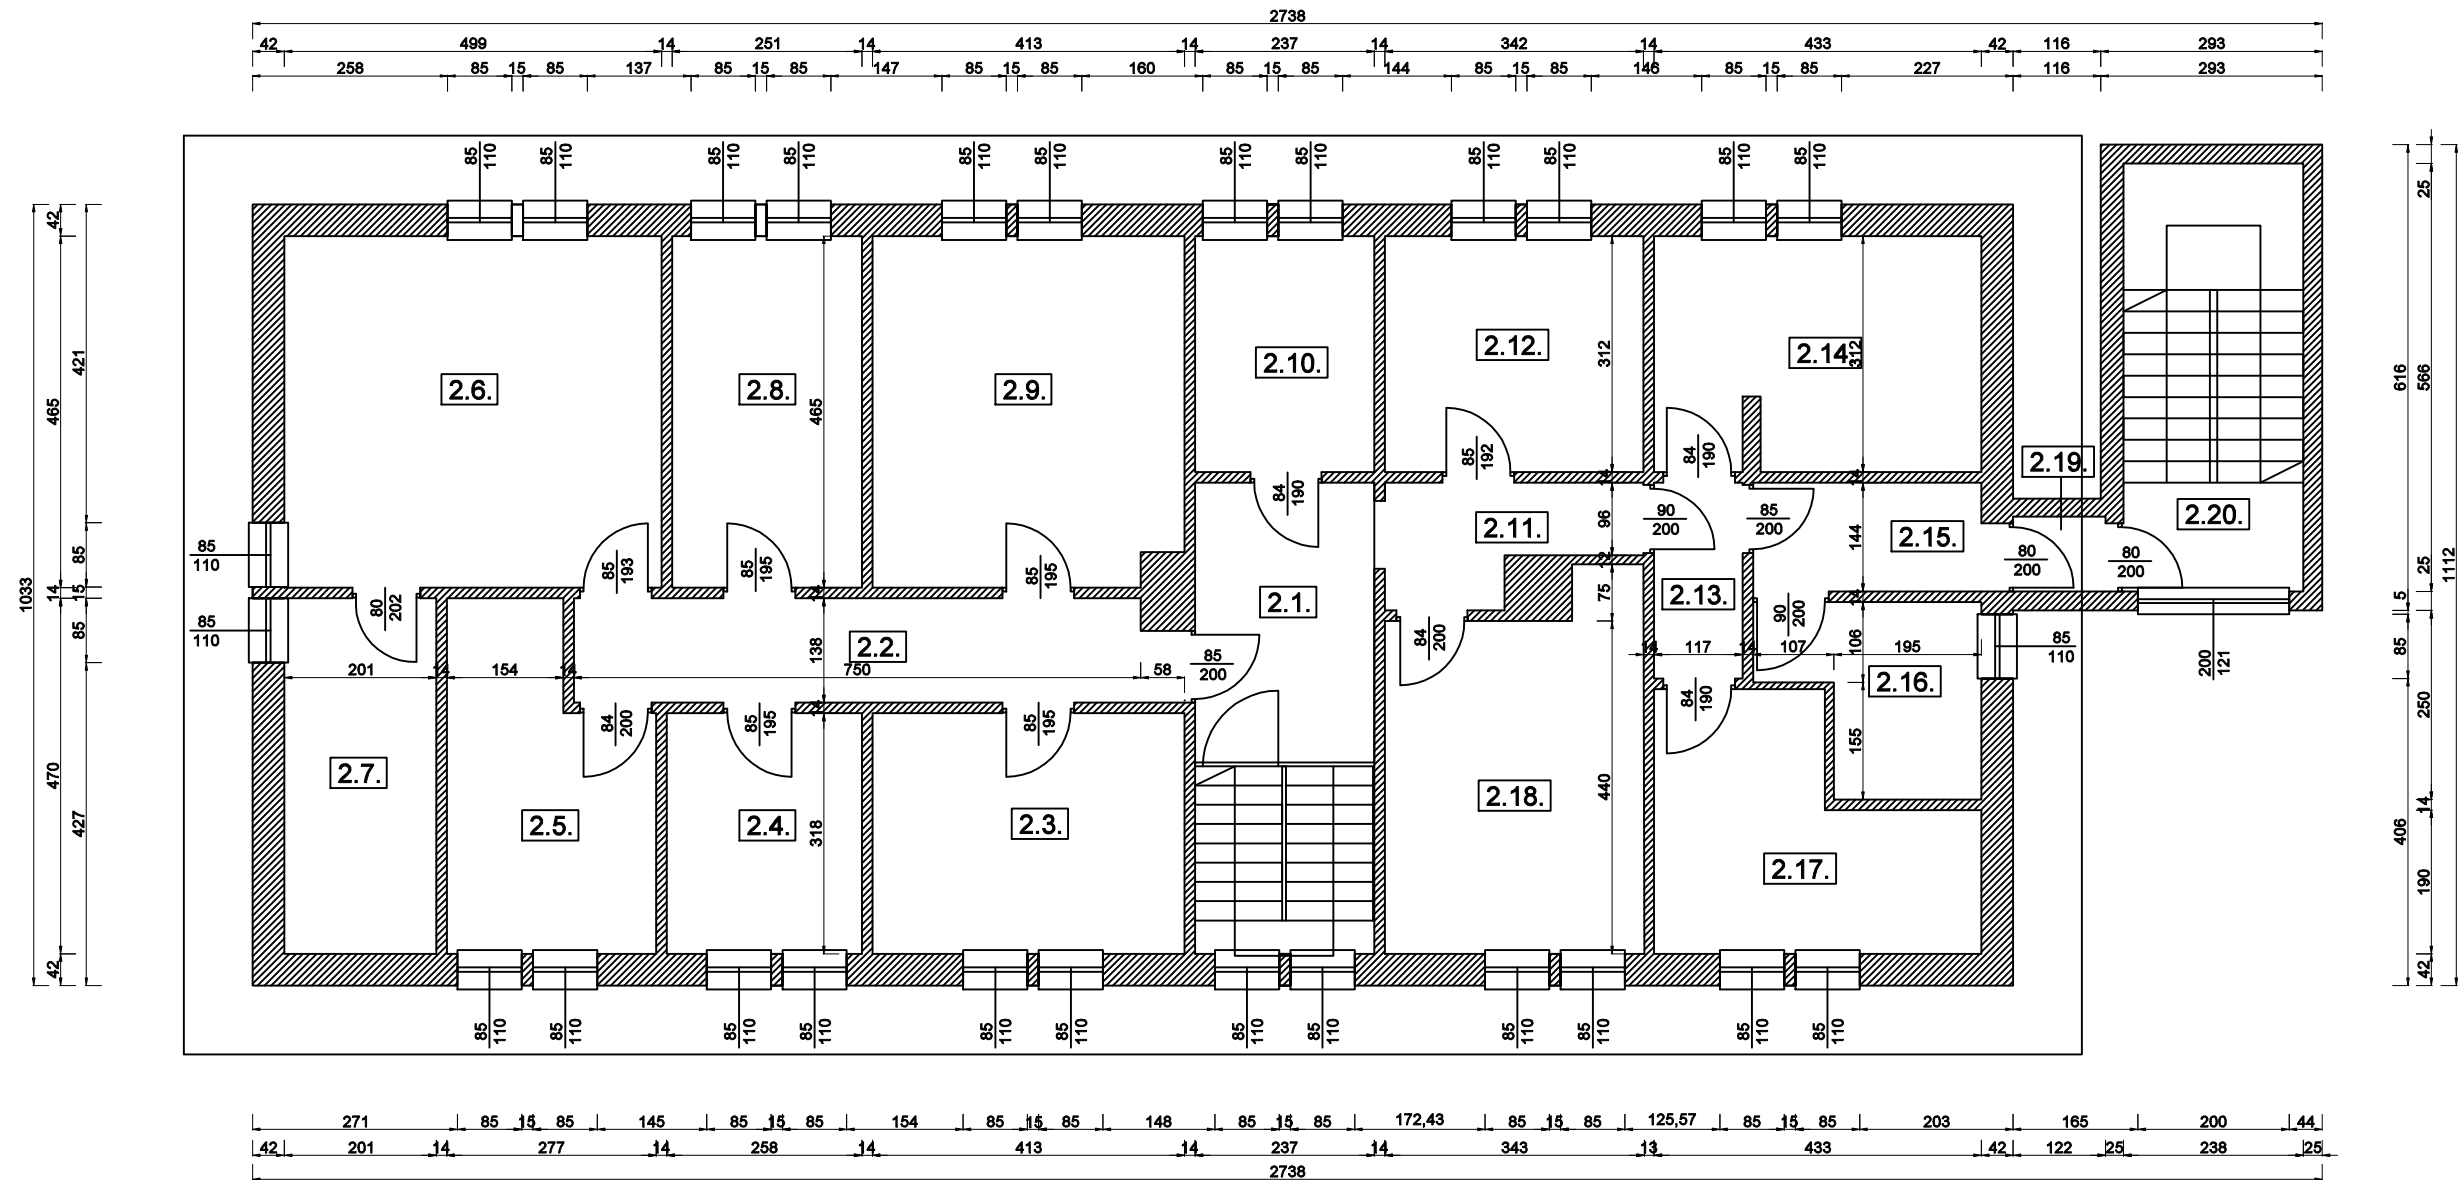

UWAGA:

Przyjęte jednostki miary (ilości) są orientacyjne do wyceny, Zamawiający nie gwarantuje, że podane ilości nie ulegną zmianie tj. zwiększeniu lub zmniejszeniu.

ZESTAWIENIE POMIESZCZEŃ PARTERU		
L.p.	Nazwa	Pow. [m²]
2.1.	korytarz	14.7600
2.2.	korytarz	10.9000
2.3.	pom. nieużytkowe	13.1300
2.4.	pom. nieużytkowe	8.2000
2.5.	pom. nieużytkowe	11.1500
2.6.	pom. nieużytkowe	23.2000
2.7.	pom. nieużytkowe	9.4500
2.8.	pom. nieużytkowe	11.6700
2.9.	pom. nieużytkowe	18.9300
2.10.	łazienka	7.3900
2.11.	korytarz	4.4400
2.12.	biuro	10.6700
2.13.	korytarz	3.0100
2.14.	biuro	13.5100
2.15.	korytarz	4.3100
2.16.	biuro	6.2200
2.17.	biuro	11.8400
2.18.	biuro	15.7800
2.19.	korytarz	1.2000
2.20.	klatka schodowa	13.4700
RAZEM		213.2300

INWENTARYZJA ARCHITEKTONICZNO-BUDOWLANA			
Obiekt:	Budynek domu dziecka w Bogacicy		
Adres:	ul. Wiejska 2, 46-243 Bogacica, dz. 1145/201 k.m.3		
Nazwa rysunku:	RZUT PIĘTRA	data:	marzec 2022
Autor:	Anna Dürr	skala:	1:100
nr rysunku:			I-3