


RZUT DACHU

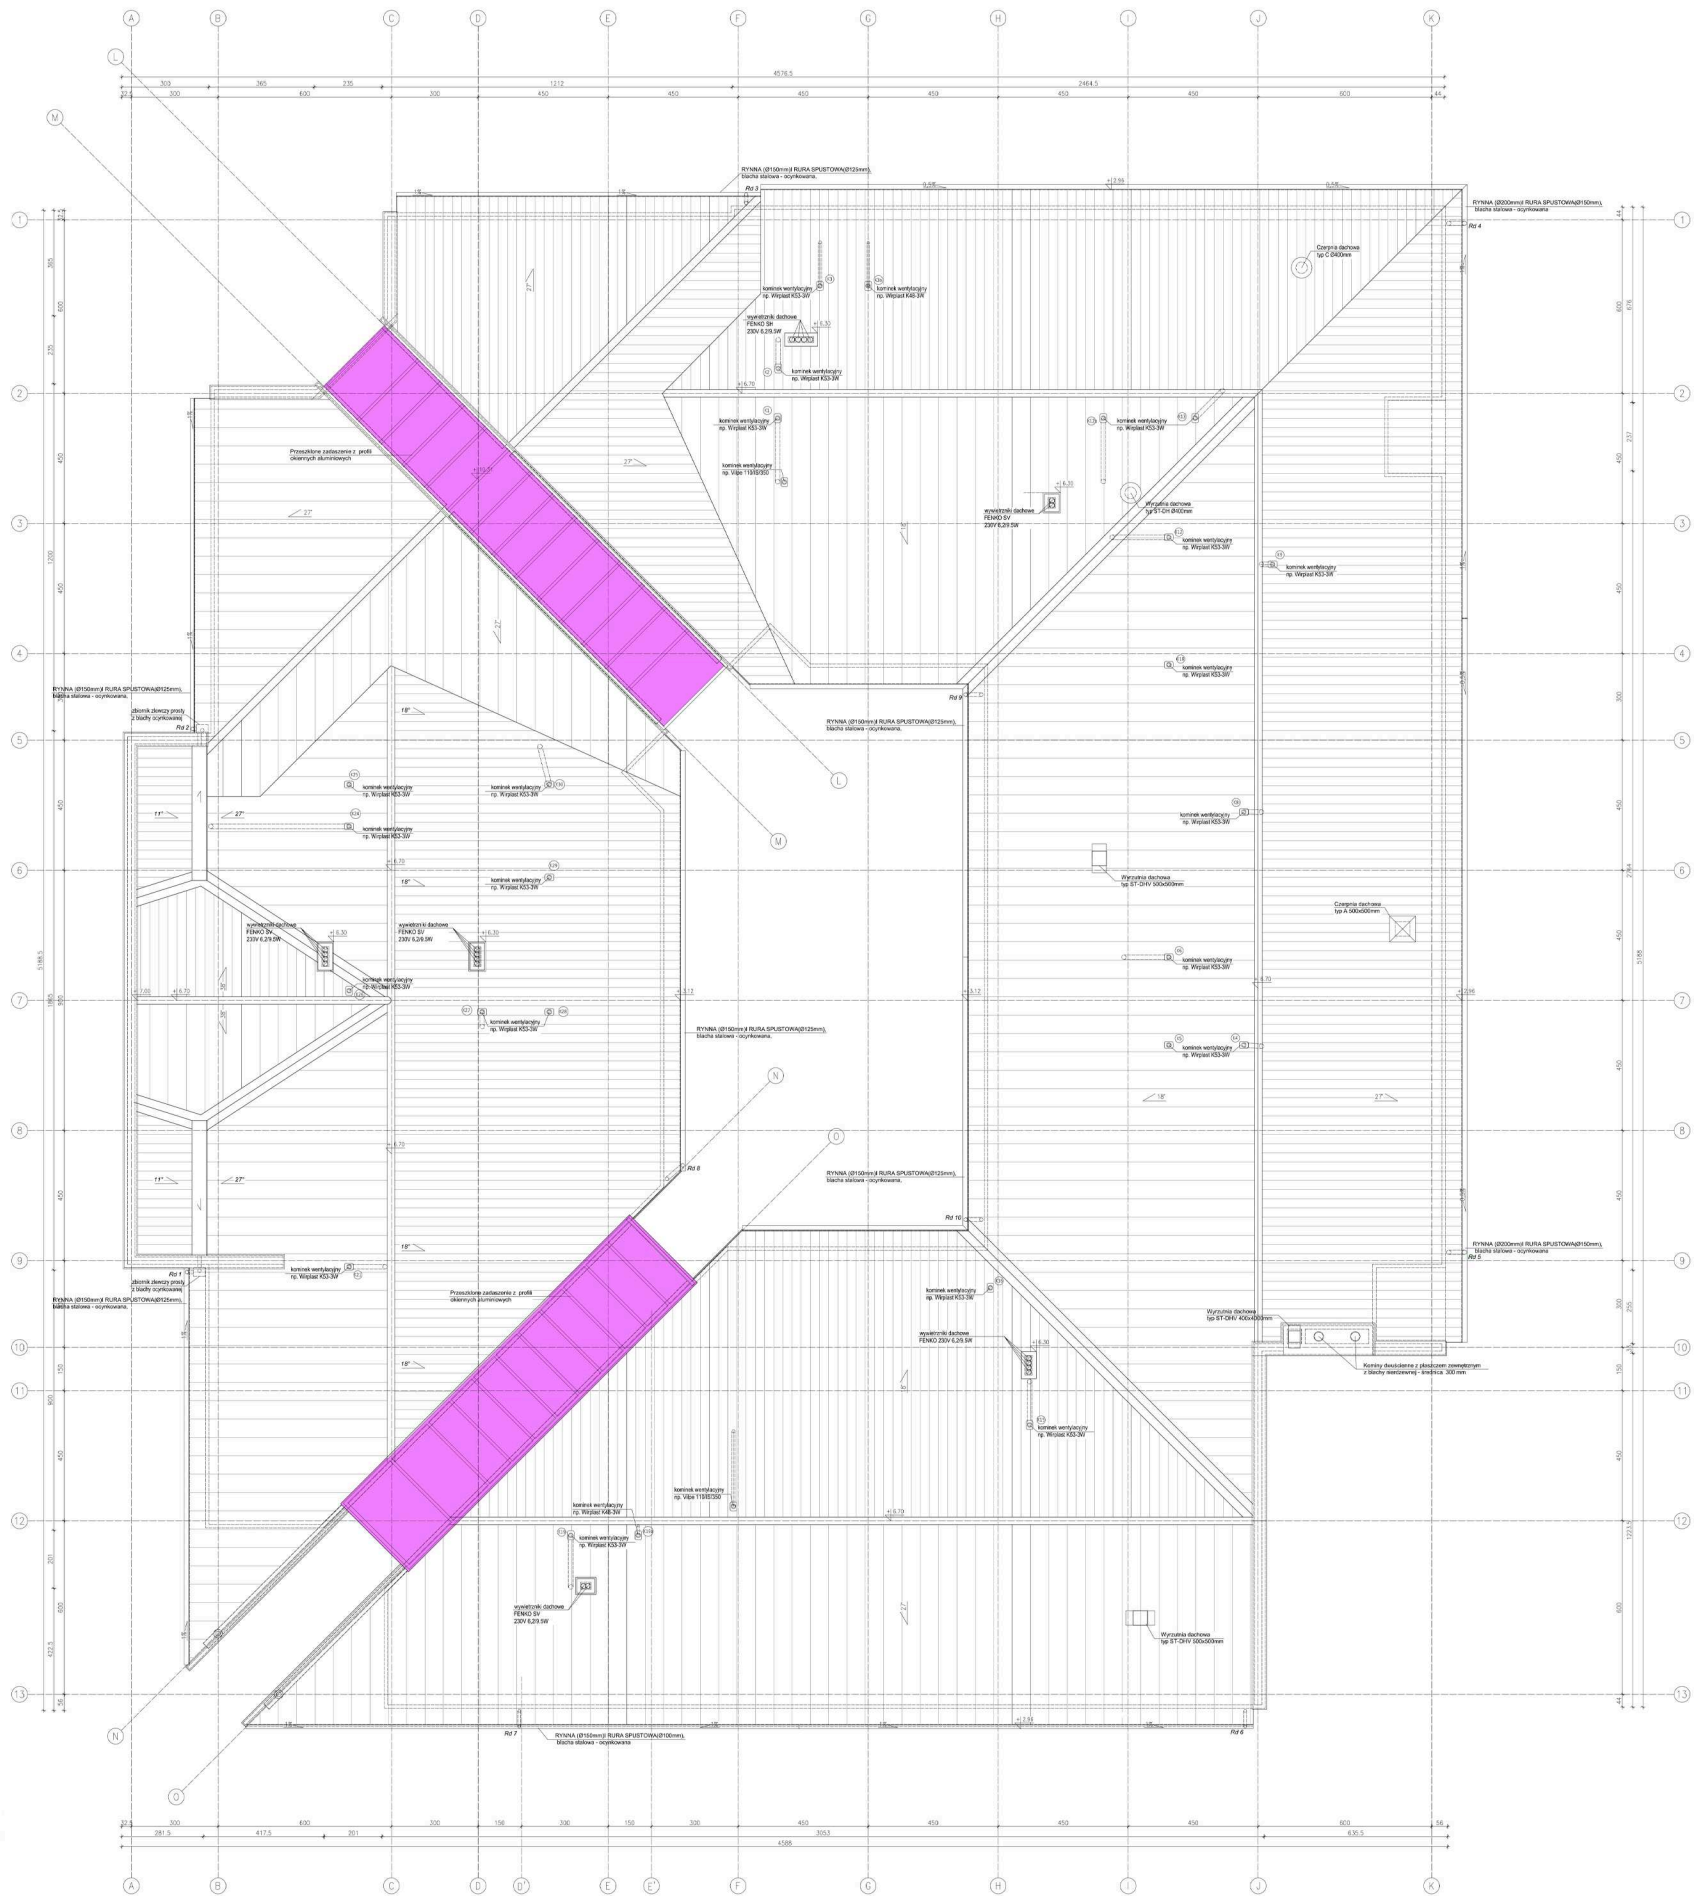

ŚWIELKI DO LIKWIDACJI

UWAGA
Przyjęte jednostki miary (ilości) oraz propozycje są orientacyjne do wyceny. Zamawiający nie gwarantuje, że podane ilości nie ulegną zmianie tj. zwiększeniu lub zmniejszeniu.

Projekt budowlany				
Przedsiębiorstwo Inżynieryjno-Budowlane mgr inż. Anna Dürr 46-203 Kluczbork ul. Ossowskiego 35b/5				
Temat	Modernizacja obiektów infrastruktury społecznej służących opiece nad dzieckiem w Powiecie Kluczborskim			
Powiatowy Ośrodek Rehabilitacj - Rzut dachu - elementy do rozbiórki				
Inwestor	Powiat Kluczborski ul. Katowicka 1, 46-200 Kluczbork			
Lokalizacja	Kluczbork, ul. Sienkiewicza dz. 88/14 km 3			
Opracowała	mgr inż. Anna Dürr nr upr. bud. 19/91/Op		Podpis	
Branża Budowlana		Skala 1:200	Nr rys. 1	Data Marzec 2023