


Mapa zasadnicza 1:500

Skala 1:500

Starosta Kluczborski, Kluczbork dnia : 02-03-2023  
Licencja numer

Województwo: opolskie  
Jednostka ewidencyjna: Powiat Kluczborski

5648202,98

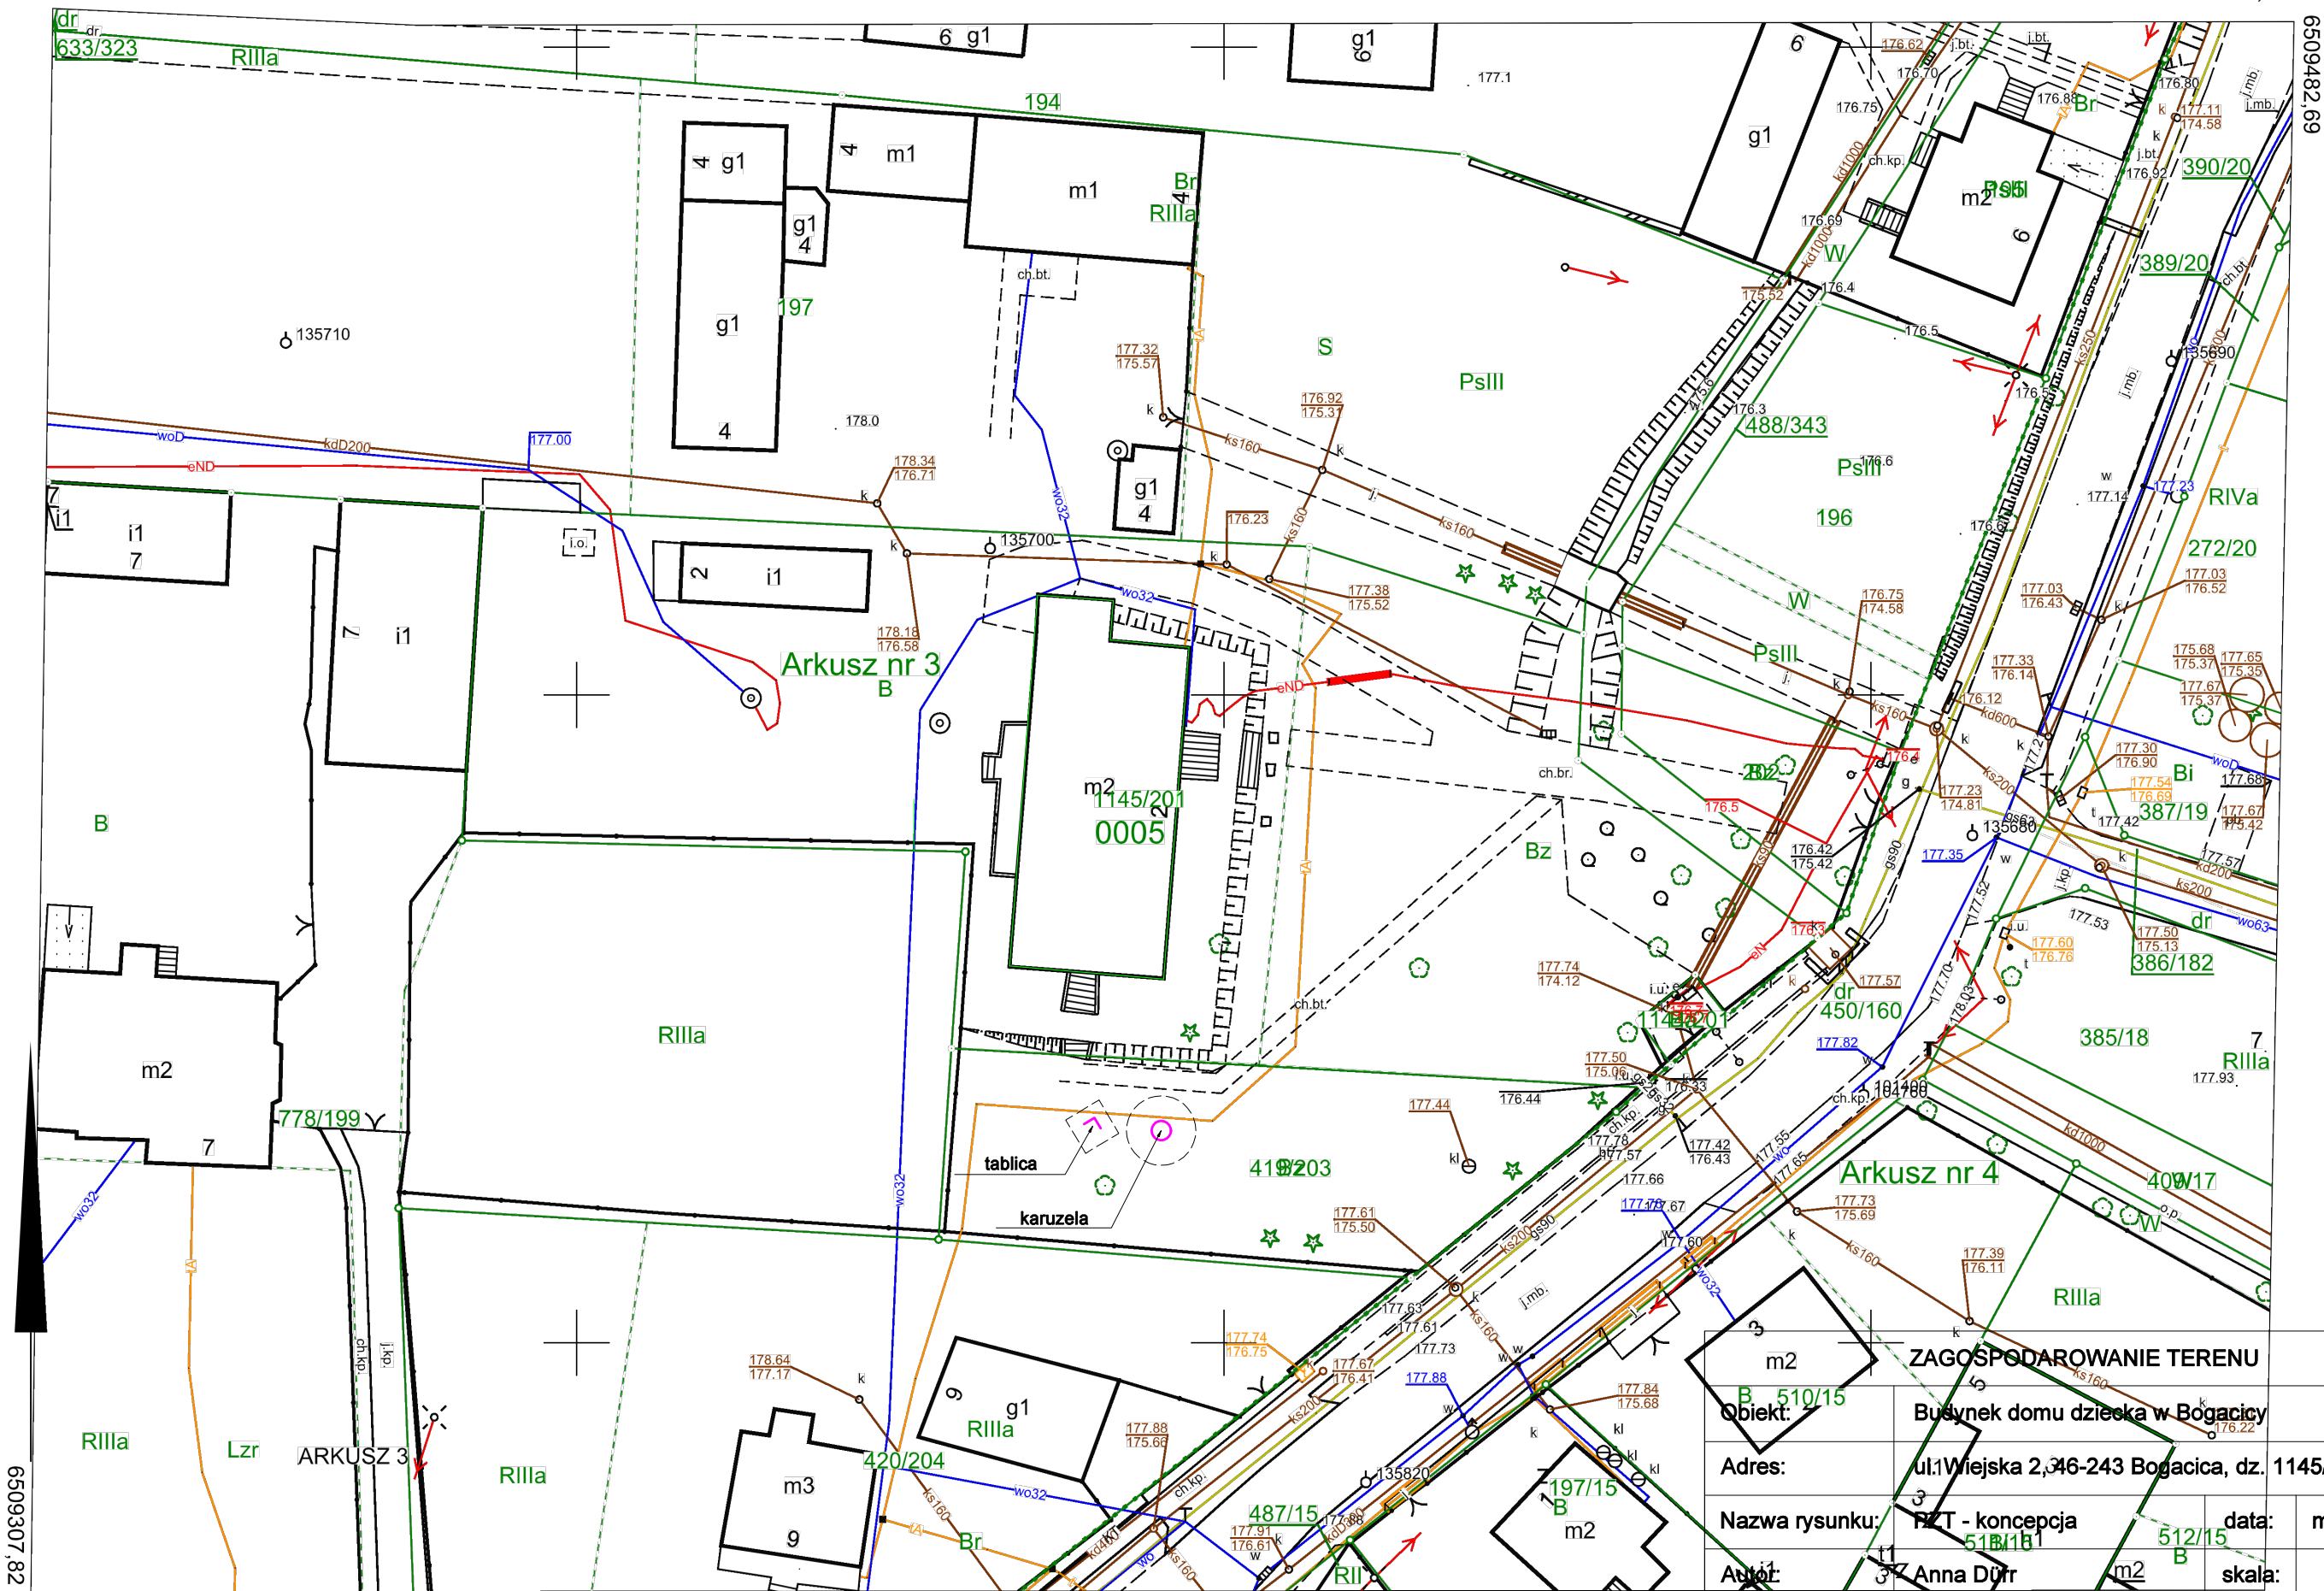

6509307,82

5648080,79

6509482,69

ZAGOSPODAROWANIE TERENU

Objekt:	B. 510/15	Adres:	ul.1 Wiejska 2, 36-243 Bogacica, dz. 1145/201 k.m.3	Nazwa rysunku:	RZT - koncepcja	data:	marzec 2022
Aut:	Anna Durr	skala:	1:500	nr rysunku:	KA-6		